
04005592907980008



ΕΦΗΜΕΡΙΣ ΤΗΣ ΚΥΒΕΡΝΗΣΕΩΣ

ΤΗΣ ΕΛΛΗΝΙΚΗΣ ΔΗΜΟΚΡΑΤΙΑΣ

ΤΕΥΧΟΣ ΤΕΤΑΡΤΟ — Αρ. Φύλλου **559**

29 Ιουλίου 1998

ΠΕΡΙΕΧΟΜΕΝΑ

ΑΠΑΛΛΟΤΡΙΩΣΕΙΣ

ΑΠΟΦΑΣΕΙΣ

Αριθ. 1077916/5430/0010 (1)

Αναγκαστική απαλλοτρίωση ακινήτων για τη διευθέτηση κοίτης ρέμματος της Νότιας παράκαμψης Τρικάλων από χ.θ. 4+890 μέχρι χ.θ. 5+100.

**ΟΙ ΥΠΟΥΡΓΟΙ ΟΙΚΟΝΟΜΙΚΩΝ
ΚΑΙ ΠΕΡΙΒΑΛΛΟΝΤΟΣ, ΧΩΡΟΤΑΞΙΑΣ & ΔΗΜ. ΕΡΓΩΝ**

Έχοντας υπόψη:

1. Τις διατάξεις του Ν. Δ/τος 797/1971 «περί αναγκαστικών απαλλοτριώσεων» σε δυνδυασμό με τις διατάξεις του Β. Δ/τος 139/1971 «περί της αρμοδιότητος των νομαρχών προς κήρυξιν αναγκαστικών τινων απαλλοτριώσεων».

2. Τις διατάξεις του άρθρου 33 του Ν.Δ. 3881/1958 «περί έργων εγγείων βελτιώσεων».

3. Τις διατάξεις του άρθρου 23 του από 25 Νοεμβρίου 1929 Διατάγματος «περί κωδικοποιήσεως των περί κατασκευής και συντηρήσεως οδών κειμένων διατάξεων».

4. Τις διατάξεις του άρθρου 34 του Ν. 2040/1992.

5. Την Α.Π. 76898/10.9.97 απόφαση έγκρισης περιβαλλοντικών όρων.

6. Την 1107147/1239/0006Α/4.10.1996 (ΦΕΚ 922/7.10.1996 τ. Β') κοινή απόφαση του Πρωθυπουργού και του Υπουργού Οικονομικών, σχετικά με ανάθεση αρμοδιοτήτων στους Υφυπουργούς Οικονομικών, αποφασίζουμε:

Κηρύσσουμε την αναγκαστική απαλλοτρίωση, για λόγους δημόσιας ωφέλειας και ειδικότερα για τη διευθέτηση κοίτης ρέμματος της Νότιας παράκαμψης Τρικάλων από χ.θ. 4+890 μέχρι χ.θ. 5+100, έκτασης συνολικού εμβαδού 2.786 μ², που βρίσκεται στο Νομό Τρικάλων και εικονίζεται με κλίμακα 1:500 στο από 23.6.1997 κτηματολογικό διάγραμμα και στον αντίστοιχο κτηματολογικό πίνακα της Δ/νσης Συγκοιν. Έργων Περιφέρειας Θεσσαλίας, τα οποία έχει συντάξει ο Πολ. Μηχ/κός Στ. Σκόδρας και έχει θεωρήσει ο Δ/ντής της Διεύθυνσης Δ12/Τμήμα δ' του Υπουργείου Περιβάλλοντος, Κ. Δεσύπρης, στις 3.12.1997.

Στην έκταση που απαλλοτριώνεται προβάλλουν δικαιώματα κυριότητας οι: 1) Κοσσύβας Απόστολος, 2) Σκανδάλης Γρηγόριος, 3) Σκανδάλης Βασίλειος, 4) Κοτρώνης Παναγιώτης κ.λπ.

Η απαλλοτρίωση κηρύσσεται υπέρ και με δαπάνη του Δημοσίου που θα αντιμετωπισθεί με δαπάνες του προγράμματος Δημοσίων Επενδύσεων για έργα οδοποιίας αρμοδιότητας Γενικής Γραμματείας Δημοσίων Έργων (αριθμός έργου 9471548 ΣΑΕ 071/2), χαρακτηρίζεται δε ως κατεπείγουσα.

Η απόφαση αυτή να δημοσιευθεί στην Εφημερίδα της Κυβερνήσεως.

Αθήνα, 14 Ιουλίου 1998

ΟΙ ΥΠΟΥΡΓΟΙ

ΥΦΥΠ. ΟΙΚΟΝΟΜΙΚΩΝ — ΠΕΡΙΒΑΛΛΟΝΤΟΣ, ΧΩΡΟΤΑΞΙΑΣ ΚΑΙ ΔΗΜΟΣΙΩΝ ΕΡΓΩΝ

Γ. ΔΡΥΣ — Κ. ΛΑΛΙΩΤΗΣ

ΑΝΑΚΟΙΝΩΣΕΙΣ

Αριθ. Δ12/Οικ/33790 (2)

Παρακατάθεση αποζημιώσεων ακινήτων που έχουν απαλλοτριωθεί με την Κ.Υ.Α. 1085293/5078/0010/8.8.94 (ΦΕΚ 916/5.9.94).

Ο ΥΠΟΥΡΓΟΣ ΠΕΡΙΒΑΛΛΟΝΤΟΣ, ΧΩΡΟΤΑΞΙΑΣ ΚΑΙ ΔΗΜ. ΕΡΓΩΝ

Έχοντας υπόψη:

1) Τις διατάξεις του Ν. Δ/τος 797/1971 «περί αναγκαστικών απαλλοτριώσεων» (ΦΕΚ 1/Α/71).

2) Τις διατάξεις του Π.Δ. 69/88 «Περί Οργανισμού της Γ.Γ.Δ.Ε.» (ΦΕΚ 28/Α').

3) Την εξουσιοδοτική απόφαση του Υπουργού Περιβάλλοντος, Χωροταξίας και Δημοσίων Έργων Δ17/01/79/Φ.2.2.1/24.8.89 (ΦΕΚ 666/Β').

4) Τον πίνακα υπολογισμού και παρακατάθεσης των αποζημιώσεων με ημερομηνία 18.3.98 που καθορίστηκε με την απόφαση 242/21.2.97 του Μονομελούς Πρωτοδικείου για ακίνητα που απαλλοτριώθηκαν με την κ.υ.α. Οικονομικών και Περιβάλλοντος, Χωροταξίας και Δημοσίων Έργων 1085293/5078/0010/8.8.94 (ΦΕΚ 916/5.9.94 τ. Δ') για τη διαπλάτυνση των οδών Λ. Μαραθώνος - Κανάρη - Ροδοδάφνης και Λ. Μαραθώνος - Αγίου Αθανασίου στην Κοινότητα Άνοιξης Ν. Αττικής, ειδοποιούμε:

Τα πρόσωπα που έχουν ή αξιώνουν εμπράγματα δικαιώματα στα παραπάνω ακίνητα, ότι η αποζημίωση των εκτάσεων που έχουν απαλλοτριωθεί και των επικειμένων τους όπως σημειώνονται στα σχετικά κτηματολλόγια, έχει κατατεθεί στο Ταμείο Παρακαταθηκών και Δανείων, ύστερα από συμψηφισμό των δικαιωμάτων και υποχρεώσεων, με την έκδοση του γραμματίου παρακαταθήκης Νο 4248/23.7.98 για συνολικό ποσό δρχ. 4.819.100.

Η παρακατάθεση της αποζημίωσης έγινε υπέρ των φερομένων ιδιοκτητών και θα καταβληθεί μόνο στα πρόσωπα που θα αναγνωρισθούν δικαιούχοι, σύμφωνα με τις κείμενες διατάξεις.

Η απόφαση αυτή να δημοσιευθεί στην Εφημερίδα της Κυβερνήσεως.

Αθήνα, 23 Ιουλίου 1998

Με εντολή Υπουργού
Η Τμηματάρχης
ΕΛ. ΔΗΜΗΤΡΙΟΥ

ΠΟΛΕΟΔΟΜΙΑ

ΑΠΟΦΑΣΕΙΣ

Αριθ. Οικ. 23582/10185/875 (3)

Τροποποίηση ρυμοτομικού σχεδίου Καματερού στο Ο.Τ. 980.

Ο ΝΟΜΑΡΧΗΣ ΑΘΗΝΩΝ

Έχοντας υπόψη:

1. Τις διατάξεις του από 17.7.1923 Ν. Δ/τος και ειδικότερα των άρθρων 3 και 70 αυτού όπως μεταγενέστερα τροποποιήθηκαν και συμπληρώθηκαν.

2. Τις διατάξεις του Α.Ν. 314/68 (ΦΕΚ 47/Α') όπως μεταγενέστερα τροποποιήθηκαν με το υπ' αριθ. 1018/71 Ν. Δ/γμα (ΦΕΚ 220/Α') και με την παρ. 3 του άρθρου 34 του Ν. 1577/85 (ΦΕΚ 210/Α').

3. Τις διατάξεις του υπ' αριθ. 183/86 Π. Δ/τος (ΦΕΚ 70/Α).

4. Τις διατάξεις του Ν. 2218/94 (ΦΕΚ 90/Α') περί ίδρυσης Νομαρχιακής Αυτοδιοίκησης κλπ. όπως αντικαταστάθηκαν με το Ν. 2240/94 (ΦΕΚ 153/Α'/94).

5. Τον ισχύοντα Οργανισμό Εσωτερικής Λειτουργίας των Υπηρεσιών της Νομαρχίας Αθηνών (ΦΕΚ 1262/Β'/31.12.97) κα την υπ' αριθ. 6/2.1.1998 απόφαση Νομάρχη Αθηνών περί μεταβιβάσεως αρμοδιοτήτων.

6. Την υπ' αριθ. 141/1997 απόφαση του Δημοτικού Συμβουλίου Καματερού.

7. Την υπ' αριθ. 17/98 θέμα 10ο γνωμοδότηση του ΣΧΟΠ του Νομαρχιακού Τομέα Δυτ. Αθήνας.

8. Το γεγονός ότι από τις διατάξεις αυτής της απόφασης δεν προκαλείται δαπάνη σε βάρος του Κρατικού Προϋπολογισμού και του προϋπολογισμού του Δήμου Καματερού (άρθρο 27 του Ν. 2081/92).

9. Τις διατάξεις του Ν. 2218/94 άρθρο 18 παρ. 12 σύμφωνα με τις οποίες επιτρέπεται η άσκηση προσφυγής ενώπιον του Γενικού Γραμματέα της Περιφέρειας εντός προθεσμίας τριάντα (30) ημερών, αποφασίζουμε:

Άρθρο 1ο

Εγκρίνεται η τροποποίηση του ρυμοτομικού σχεδίου Καματερού στο Ο.Τ. 980, με τη μείωση του προκηπίου επί της οδού Μετσόβου, από 4.00 σε 3.00 μέτρα, για λόγους αμιγώς πολεοδομικούς, όπως φαίνεται στο σχετικό πρωτότυπο σχεδιάγραμμα σε κλίμακα 1:500, το οποίο συνοδεύει αυτή την απόφαση.

Άρθρο 2ο

Η ισχύς αυτής της απόφασης αρχίζει με την ημερομηνία δημοσιευσής της στην Εφημερίδα της Κυβερνήσεως.

Η απόφαση αυτή να δημοσιευθεί στην Εφημερίδα της Κυβερνήσεως.

Αθήνα, 8 Ιουλίου 1998

Ο Βοηθός Νομάρχης
ΓΙΩΡΓΟΣ ΑΝΑΝΙΑΔΗΣ

ΕΛΛΗΝΙΚΗ ΔΗΜΟΚΡΑΤΙΑ
ΝΟΜΑΡΧΙΑΚΗ ΑΥΤΟΔΙΟΙΚΗΣΗ
ΑΘΗΝΩΝ - ΠΕΙΡΑΙΩΣ
ΝΟΜΑΡΧΙΑ ΑΘΗΝΑΣ
ΔΗΜΟΣ ΚΑΜΑΤΕΡΟΥ
1:500

Β

ΟΔΟΣ ΜΕΤΣΟΒΟΥ ΠΛ.8.00 μ
ΟΔΟΣ ΡΙΖΑΡΗ
ΟΔΟΣ ΦΑΒΙΕΡΟΥ
ΟΤ993
ΟΤ994
ΟΤ980
ΟΤ979

992
993
994
981
980
979
971
972
973
ΑΠΟΣΠΑΣΜΑ ΡΥΜ/ΚΟΥ

Αριθ. Οικ.23580/10187/877 (4)

Τροποποίηση ρυμοτομικού σχεδίου Καματερού στο Ο.Τ. 888.

Ο ΝΟΜΑΡΧΗΣ ΑΘΗΝΩΝ

Έχοντας υπόψη:

1. Τις διατάξεις του από 17.7.1923 Ν. Δ/τος και ειδικότερα των άρθρων 3 και 70 αυτού όπως μεταγενέστερα τροποποιήθηκαν και συμπληρώθηκαν.

2. Τις διατάξεις του Α.Ν. 314/68 (ΦΕΚ 47/Α') όπως μεταγενέστερα τροποποιήθηκαν με το υπ' αριθ. 1018/71 Ν. Δ/γμα (ΦΕΚ 220/Α') και με την παρ. 3 του άρθρου 34 του Ν. 1577/85 (ΦΕΚ 210/Α').

3. Τις διατάξεις του υπ' αριθ. 183/86 Π. Δ/τος (ΦΕΚ 70/Α).

4. Τις διατάξεις του Ν. 2218/94 (ΦΕΚ 90/Α') περί ίδρυσης Νομαρχιακής Αυτοδιοίκησης κλπ. όπως αντικαταστάθηκαν με το Ν. 2240/94 (ΦΕΚ 153/Α'/94).

5. Τον ισχύοντα Οργανισμό Εσωτερικής Λειτουργίας των Υπηρεσιών της Νομαρχίας Αθηνων (ΦΕΚ 1262/Β'/ 31.12.97) κα την υπ' αριθ. 6/2.1.1998 απόφαση Νομάρχη Αθηνών περί μεταβιβάσεως αρμοδιοτήτων.

6. Την υπ' αριθ. 96/1997 απόφαση του Δημοτικού Συμβουλίου Καματερού.

7. Την υπ' αριθ. 18/98 θέμα 13ο γνωμοδότηση του ΣΧΟΠ του Νομαρχιακού Τομέα Δυτ. Αθήνας.

8. Το γεγονός ότι από τις διατάξεις αυτής της απόφασης δεν προκαλείται δαπάνη σε βάρος του Κρατικού Προϋπολογισμού και του προϋπολογισμού του Δήμου Καματερού (άρθρο 27 του Ν. 2081/92).

9. Τις διατάξεις του Ν. 2218/94 άρθρο 18 παρ. 12 σύμφωνα με τις οποίες επιτρέπεται η άσκηση προσφυγής ενώπιον του Γενικού Γραμματέα της Περιφέρειας εντός προθεσμίας τριάντα (30) ημερών.

10. Το υπ' αριθ. 16781/1567/13.2.98 έγγραφο της Δ/νσης Πολεοδομίας του Νομαρχιακού Τομέα Δυτ. Αθήνας, αποφασίζουμε:

Άρθρο 1ο

Εγκρίνεται η τροποποίηση του ρυμοτομικού σχεδίου Καματερού στο Ο.Τ. 888, με την μετατόπιση της οικοδομικής και ρυμοτομικής γραμμής στην πλευρά του, επί της οδού 25ης Μαρτίου, όπως φαίνεται στο σχετικό πρωτότυπο σχεδιάγραμμα σε κλίμακα 1:500, το οποίο συνοδεύει αυτή την απόφαση.

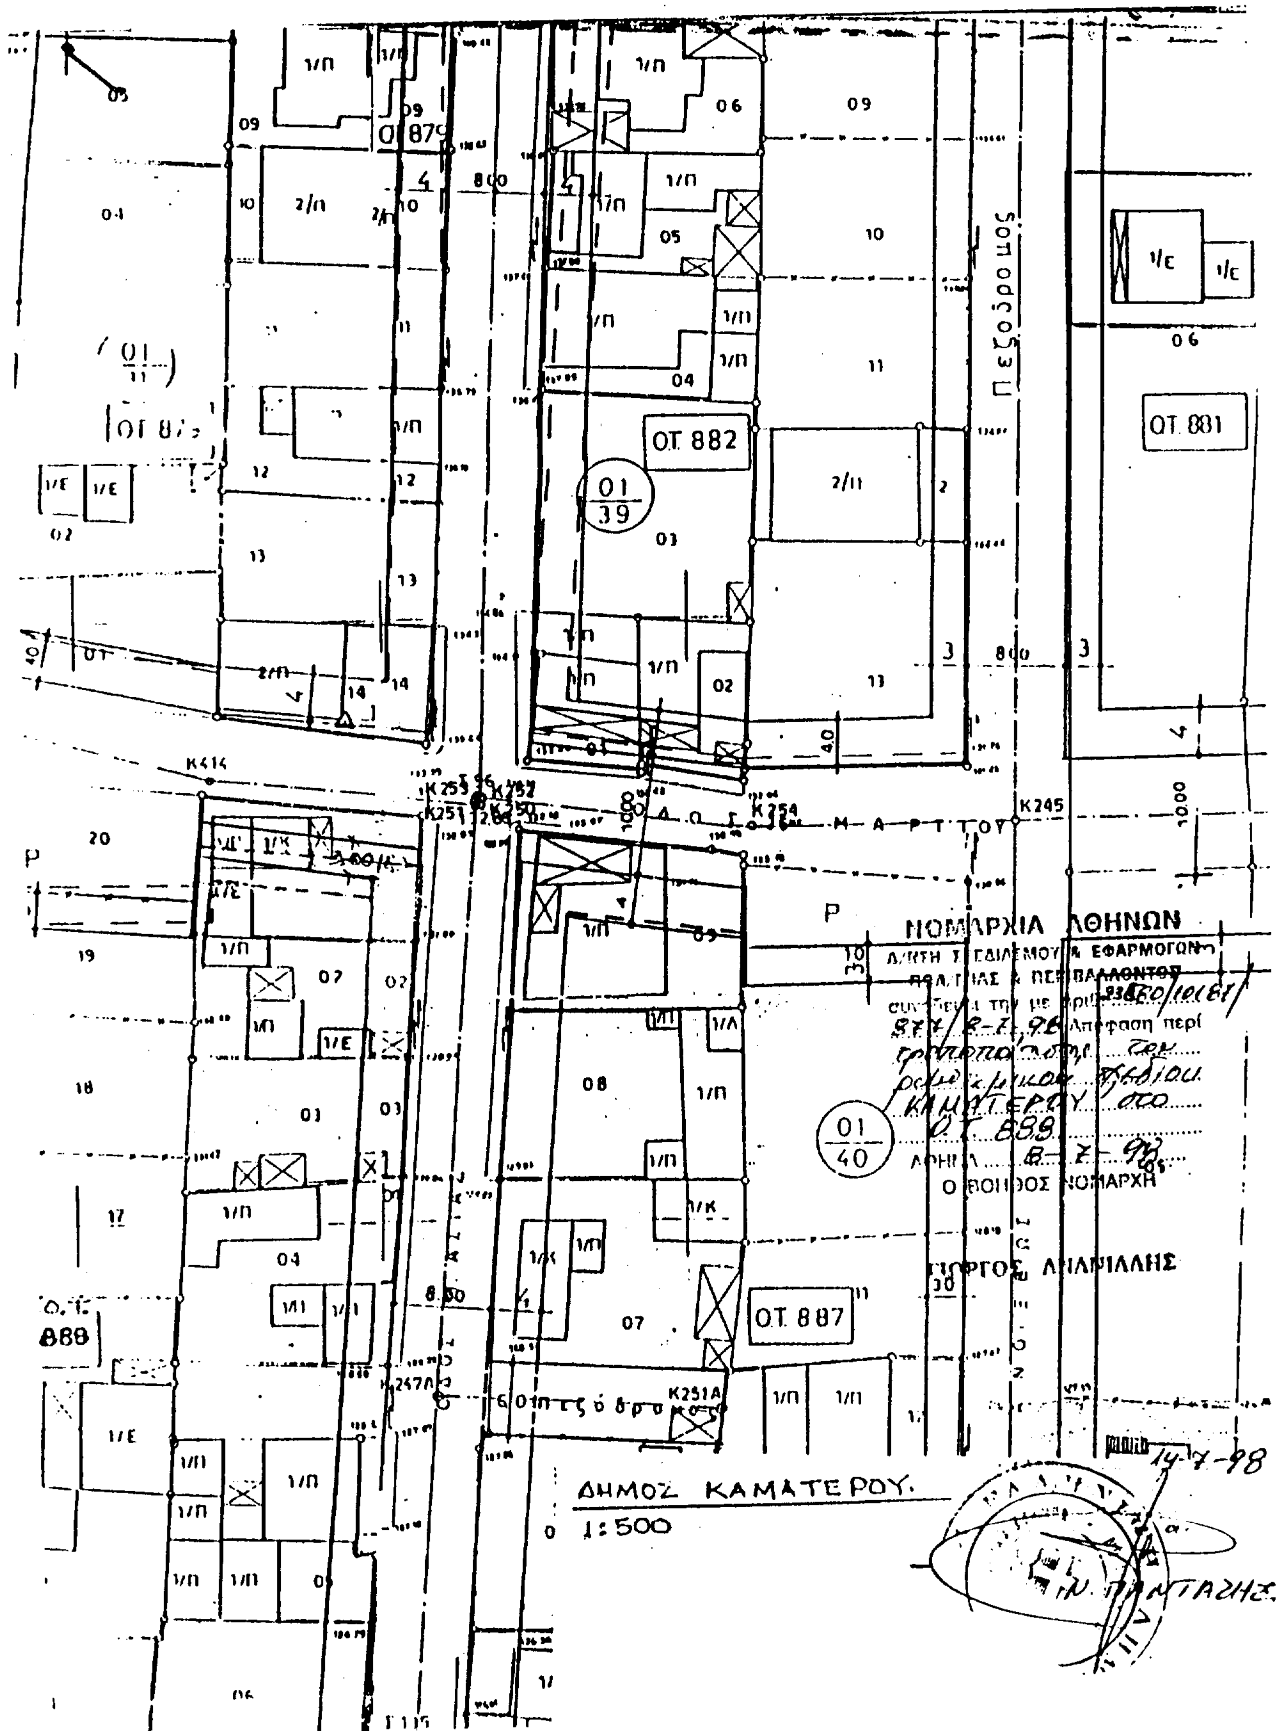
Άρθρο 2ο

Η ισχύς αυτής της απόφασης αρχίζει με την ημερομηνία δημοσίευσής της στην Εφημερίδα της Κυβερνήσεως.

Η απόφαση αυτή να δημοσιευθεί στην Εφημερίδα της Κυβερνήσεως.

Αθήνα, 8 Ιουλίου 1998

Ο Βοηθός Νομάρχης
ΓΙΩΡΓΟΣ ΑΝΑΝΙΑΔΗΣ


ΟΤ 882
ΟΤ 881
ΟΤ 887
Πεζόδρομος
ΝΟΜΑΡΧΙΑ ΑΘΗΝΩΝ
Ο ΒΟΗΘΟΣ ΝΟΜΑΡΧΗ
ΔΗΜΟΣ ΚΑΜΑΤΕΡΟΥ
1:500
14-7-98

Αριθ. Οικ.23578/10181/871 (5)

Τροποποίηση ρυμοτομικού σχεδίου Ιλίου στο Ο.Τ. 2153Α' (1434).

Ο ΝΟΜΑΡΧΗΣ ΑΘΗΝΩΝ

Έχοντας υπόψη:

1. Τις διατάξεις του από 17.7.1923 Ν. Δ/τος και ειδικότερα των άρθρων 3 και 70 αυτού όπως μεταγενέστερα τροποποιήθηκαν και συμπληρώθηκαν.

2. Τις διατάξεις του Α.Ν. 314/68 (ΦΕΚ 47/Α') όπως μεταγενέστερα τροποποιήθηκαν με το υπ' αριθ. 1018/71 Ν. Δ/γμα (ΦΕΚ 220/Α') και με την παρ. 3 του άρθρου 34 του Ν. 1577/85 (ΦΕΚ 210/Α').

3. Τις διατάξεις του υπ' αριθ. 183/86 Π. Δ/τος (ΦΕΚ 70/Α).

4. Τις διατάξεις του Ν. 2218/94 (ΦΕΚ 90/Α') περί ίδρυσης Νομαρχιακής Αυτοδιοίκησης κλπ. όπως αντικαταστάθηκαν με το Ν. 2240/94 (ΦΕΚ 153/Α'/94).

5. Τον ισχύοντα Οργανισμό Εσωτερικής Λειτουργίας των Υπηρεσιών της Νομαρχίας Αθηνών (ΦΕΚ 1262/Β'/31.12.97) κα την υπ' αριθ. 6/2.1.1998 απόφαση Νομάρχη Αθηνών περί μεταβιβάσεως αρμοδιοτήτων.

6. Την υπ' αριθ. 555/28.11.96 ομόφωνη απόφαση του Δημοτικού Συμβουλίου Ιλίου.

7. Την υπ' αριθ. 20/97 θέμα 1ο ΕΗΔ γνωμοδότηση του ΣΧΟΠ του Νομαρχιακού Τομέα Δυτ. Αθήνας.

8. Το γεγονός ότι από τις διατάξεις αυτής της απόφασης δεν προκαλείται δαπάνη σε βάρος του Κρατικού Προϋπολογισμού και του προϋπολογισμού του Δήμου Ιλίου (άρθρο 27 του Ν. 2081/92).

9. Τις διατάξεις του Ν. 2218/94 άρθρο 18 παρ. 12 σύμφωνα με τις οποίες επιτρέπεται η άσκηση προσφυγής ενώπιον του Γενικού Γραμματέα της Περιφέρειας εντός προθεσμίας τριάντα (30) ημερών.

10. Το υπ' αριθ. 9167/18.5.98 έγγραφο του Δήμου Ιλίου, αποφασίζουμε:

Άρθρο 1ο

Α'. Εγκρίνεται η τροποποίηση του ρυμοτομικού σχεδίου Ιλίου στο Ο.Τ. 2153Α' (1434) με τον απαχαρακτηρισμό του από χώρο πλατείας και τον χαρακτηρισμό του σε χώρο «Δημοτικού Εκθεσιακού Κέντρου» και

Β'. Για τον εν λόγω χώρο εκθεσιακού κέντρου καθορίζονται οι ακόλουθοι όροι και περιορισμοί δόμησης:

- Συντελεστής δόμησης: 0.50
- Ποσοστό κάλυψης: 30%
- Μέγιστο ύψος κτιρίων: 7.00 μέτρα

και όπως φαίνεται στο σχετικό πρωτότυπο σχεδιάγραμμα σε κλίμακα 1:500 το οποίο συνοδεύει αυτή την απόφαση.

Η τροποποίηση αυτή του ρυμοτομικού σχεδίου Ιλίου στο Ο.Τ. 2153Α' γίνεται για λόγους αμιγώς πολεοδομικούς επειδή: α) η χρήση «χώρος εκθεσιακού κέντρου» δεν υπάρχει στο Δήμο Ιλίου και κρίθηκε απαραίτητη για πολεοδομικούς και κοινωνικούς λόγους, και β) η σχετική μείωση κοινόχρηστου χώρου αντισταθμίζεται με τους κοινόχρηστους χώρους οι οποίοι προστίθενται στην περιοχή «Ραδιοφωνίας» με τη μελέτη «επέκταση - αναθεώρηση» η οποία ευρίσκεται στο τελικό στάδιο της έγκρισής της από το ΥΠΕΧΩΔΕ.

Άρθρο 2ο

Ανακαλείται η υπ' αριθ. οικ.30863/16614/1536/20.11.97 Νομαρχιακή απόφαση.

Άρθρο 3ο

Η ισχύς αυτής της απόφασης αρχίζει με την ημερομηνία δημοσίευσής της στην Εφημερίδα της Κυβερνήσεως.

Η απόφαση αυτή να δημοσιευθεί στην Εφημερίδα της Κυβερνήσεως.

Αθήνα, 8 Ιουλίου 1998

Ο Βοηθός Νομάρχης

ΓΙΩΡΓΟΣ ΑΝΑΝΙΑΔΗΣ

ΤΟΠΟΓΡΑΦΙΚΟ ΔΙΑΓΡΑΜΜΑ

Ο.Τ. 2153Α ΠΕΡΙΟΧΗΣ ΡΑΔΙΟΦΩΝΙΑΣ
ΔΗΜΟΥ ΙΛΙΟΥ ΑΤΤΙΚΗΣ
ΚΛ. 1:500

ΑΠΟΣΠΑΣΜΑ ΑΠΟ ΤΟ ΕΓΚΕΚΡΙΜΕΝΟ
ΡΥΜΟΤΟΜΙΚΟ 1:5000

ΚΤΗΜΑΤΟΛΟΓΙΚΟΣ ΠΙΝΑΚΑΣ

α/α	ΟΝΟΜΑΤΕΠΩΝΥΜΟ - ΔΙΕΥΘΥΝΣΗ
1	ΚΛΗΡΟΝΟΜΟΙ ΓΕΩΡΓΙΟΥ ΚΑΚΟΥΡΗ - ΕΚΑΒΗΣ 51 - ΙΛΙΟΝ
2	ΔΗΜΟΣΙΟ - Μ. ΜΠΟΤΣΑΡΗ 54 & ΕΛΛΗΣΠΟΝΤΟΥ - (ΠΕΡΙΦΕΡΕΙΑΚΗ ΔΙΟΙΚΗΣΗ ΑΝΤ. ΑΤΤΙΚΗΣ - ΔΙΕΥΘΥΝΣΗ ΚΤΗΜΑΤΙΚΗΣ ΥΠΗΡΕΣΙΑΣ) - ΑΙΓΑΛΕΩ

ΝΟΜΑΡΧΙΑ ΑΘΗΝΩΝ
Δ/ΝΣΗ ΣΧΕΔΙΑΣΜΟΥ & ΕΦΑΡΜΟΓΩΝ ΠΟΛ/ΜΙΑΣ & ΠΕΡΙΒΑΛΛΟΝΤΟΣ
Συνοδεύει την με αριθ. 29538/1191/871/8-7-98 Απόφαση περί
τροποποίησης του ρυμοτομικού σχεδίου ΙΛΙΟΥ Ο.Τ. 2153Α (1434)
ΑΘΗΝΑ 8-7-1998
Ο ΒΟΗΘΟΣ ΝΟΜΑΡΧΗ

ΓΙΩΡΓΟΣ ΑΝΑΝΙΑΔΗΣ

ΟΡΟΙ ΔΟΜΗΣΗΣ

Δ/ΓΜΑ ΡΥΜΟΤΟΜΙΑΣ ΚΑΙ ΟΡΩΝ ΔΟΜΗΣΗΣ 7-10-78 (ΦΕΚ 542Δ/20-10-78)
Δ/ΓΜΑ ΕΦΑΡΜΟΓΗΣ ΣΧΕΔΙΟΥ 13-5-86 (ΦΕΚ 668Δ/13-8-86)
Ε = 200 (110)
Π = 10 (6)
Η = 7μ
σ.δ. = 1,20 (ΦΕΚ 417Δ/78)

Κ. ... Δ/ΝΣΗ ΥΠΗΡΕΣΙΑΣ ... 14-7-98

ΙΛΙΟΝ 26/11/96
Ο ΣΥΝΤΑΞΑΣ

ΑΛΕΞΑΝΔΡΟΣ ΝΙΚΟΛΑΪΔΗΣ
ΤΟΠΟΓΡΑΦΟΣ ΜΗΧΑΝΙΚΟΣ
ΠΡΟΪΣΤΑΜΕΝΟΣ
ΤΜΗΜΑΤΟΣ ΜΕΛΕΤΩΝ & ΕΡΓΩΝ

Αριθ. 48738 (6)

Τροποποίηση της 2808/82 απόφασης Νομάρχη Βοιωτίας με την απαγόρευση της κατασκευής χώρων στάθμευσης αυτοκινήτων στις οικοδομές που έχουν πρόσωπο επί της οδού Ερκυνας και στο τμήμα μεταξύ των οδών Ελ. Γονή και Αρκαδίου.

Ο ΝΟΜΑΡΧΗΣ ΒΟΙΩΤΙΑΣ

Έχοντας υπόψη:

1. Τις διατάξεις του άρθρου 2 παρ. 4 του Ν. 960/79 (ΦΕΚ 194/Α') «περί επιβολής υποχρεώσεων προς δημιουργία χώρων στάθμευσης αυτοκινήτων για την εξυπηρέτηση των κτιρίων και ρυθμίσεως συναφών θεμάτων» και του άρθρου 2 παρ. 8 και 9 ως και το άρθρο 3 του Ν. 1221/81 (ΦΕΚ 292/Α'/5.10.81) περί τροποποιήσεως και συμπληρώσεως του Ν. 960/79.

2. Τις διατάξεις του Π.Δ. 92/4.1.82 (ΦΕΚ 12/Δ'/2.2.82) «ρυθμίσεις των υποχρεώσεων εξασφαλίσεως χώρου στάθμευσης αυτοκινήτων εις πόλεις ή οικισμούς της χώρας πληθυσμού άνω των 15.000 κατοίκων ως και εκτός εγκεκριμένου σχεδίου περιοχών».

3. Την 154/82 απόφαση του Δημοτικού Συμβουλίου Λιβαδειάς περί διατυπώσεως αποψεων σχετικά με την επιβολή όρων για τη δημιουργία χώρων σταθμεύσεως αυτοκινήτων.

4. Την υπ' αριθ. 551/92 απόφαση Νομάρχη Βοιωτίας περί χαρακτηρισμού πεζόδρομων ρυμοτομικού σχεδίου πόλης Λιβαδειάς.

5. Την υπ' αριθ. 241/98 απόφαση του Δημοτικού Συμβουλίου Λιβαδειάς με την οποία γνωμοδοτεί για την απαγόρευση κατασκευής χώρων στάθμευσης αυτοκινήτων στις ιδιοκτησίες που έχουν πρόσωπο στο μεταξύ των οδών Ελευθερίου Γονή και Αρκαδίου τμήμα της οδού Ερκυνας.

6. Το με αρ. 52/9.7.98 πρακτικό του Συμβουλίου Χωροταξίας και Περιβάλλοντος με το οποίο το Συμβούλιο γνωμοδοτεί ομόφωνα υπέρ της καταργήσεως της κατασκευής χώρων στάθμευσης αυτοκινήτων όπως μέχρι τώρα προβλέπετο των ιδιοκτησιών που έχουν πρόσωπο στο μεταξύ των οδών Ελευθερίου Γονή και Αρκαδίου τμήμα της οδού Ερκυνας και την υπαγωγή αυτών στο άρθρο 3 του Ν. 1221/81 περί μειωμένης καταβολής εισφοράς, αποφασίζουμε:

Εγκρίνουμε την τροποποίηση της υπ' αριθ. 2808/82 απόφασης Νομάρχη Βοιωτίας η οποία συνίσταται εις την απαγόρευση της κατασκευής χώρων στάθμευσης αυτοκινήτων στις οικοδομές που έχουν πρόσωπο στο τμήμα της οδού Ερκυνας στο μεταξύ των οδών Ελ. Γονή και Αρκαδίου και την υπαγωγή αυτών στο άρθρο 3 του Ν. 1221/81 «περί μειωμένης καταβολής εισφοράς» σύμφωνα με το σκεπτικό που έχει αναπτυχθεί στην εισήγηση του Τμήματος Πολ/μίας Λιβαδειάς στο Συμβούλιο Χωροταξίας του Νομού Βοιωτίας.

Η παρούσα να δημοσιευθεί στην Εφημερίδα της Κυβερνήσεως.

Λιβαδειά, 10 Ιουλίου 1998

Ο Νομάρχης κ.α.α.
Ο Βοηθός Νομάρχη
ΚΩΝ/ΝΟΣ ΑΓΓΕΛΟΥ

ΑΠΟ ΤΟ ΕΘΝΙΚΟ ΤΥΠΟΓΡΑΦΕΙΟ